GRUNDRISS GEMEINDESAAL EG M 1:50

INDEX/DATUM

VP 10.0

MAßE AM BAU ÜBERPRÜFEN
MAßE ABLESEN NICHT ABGREIFEN

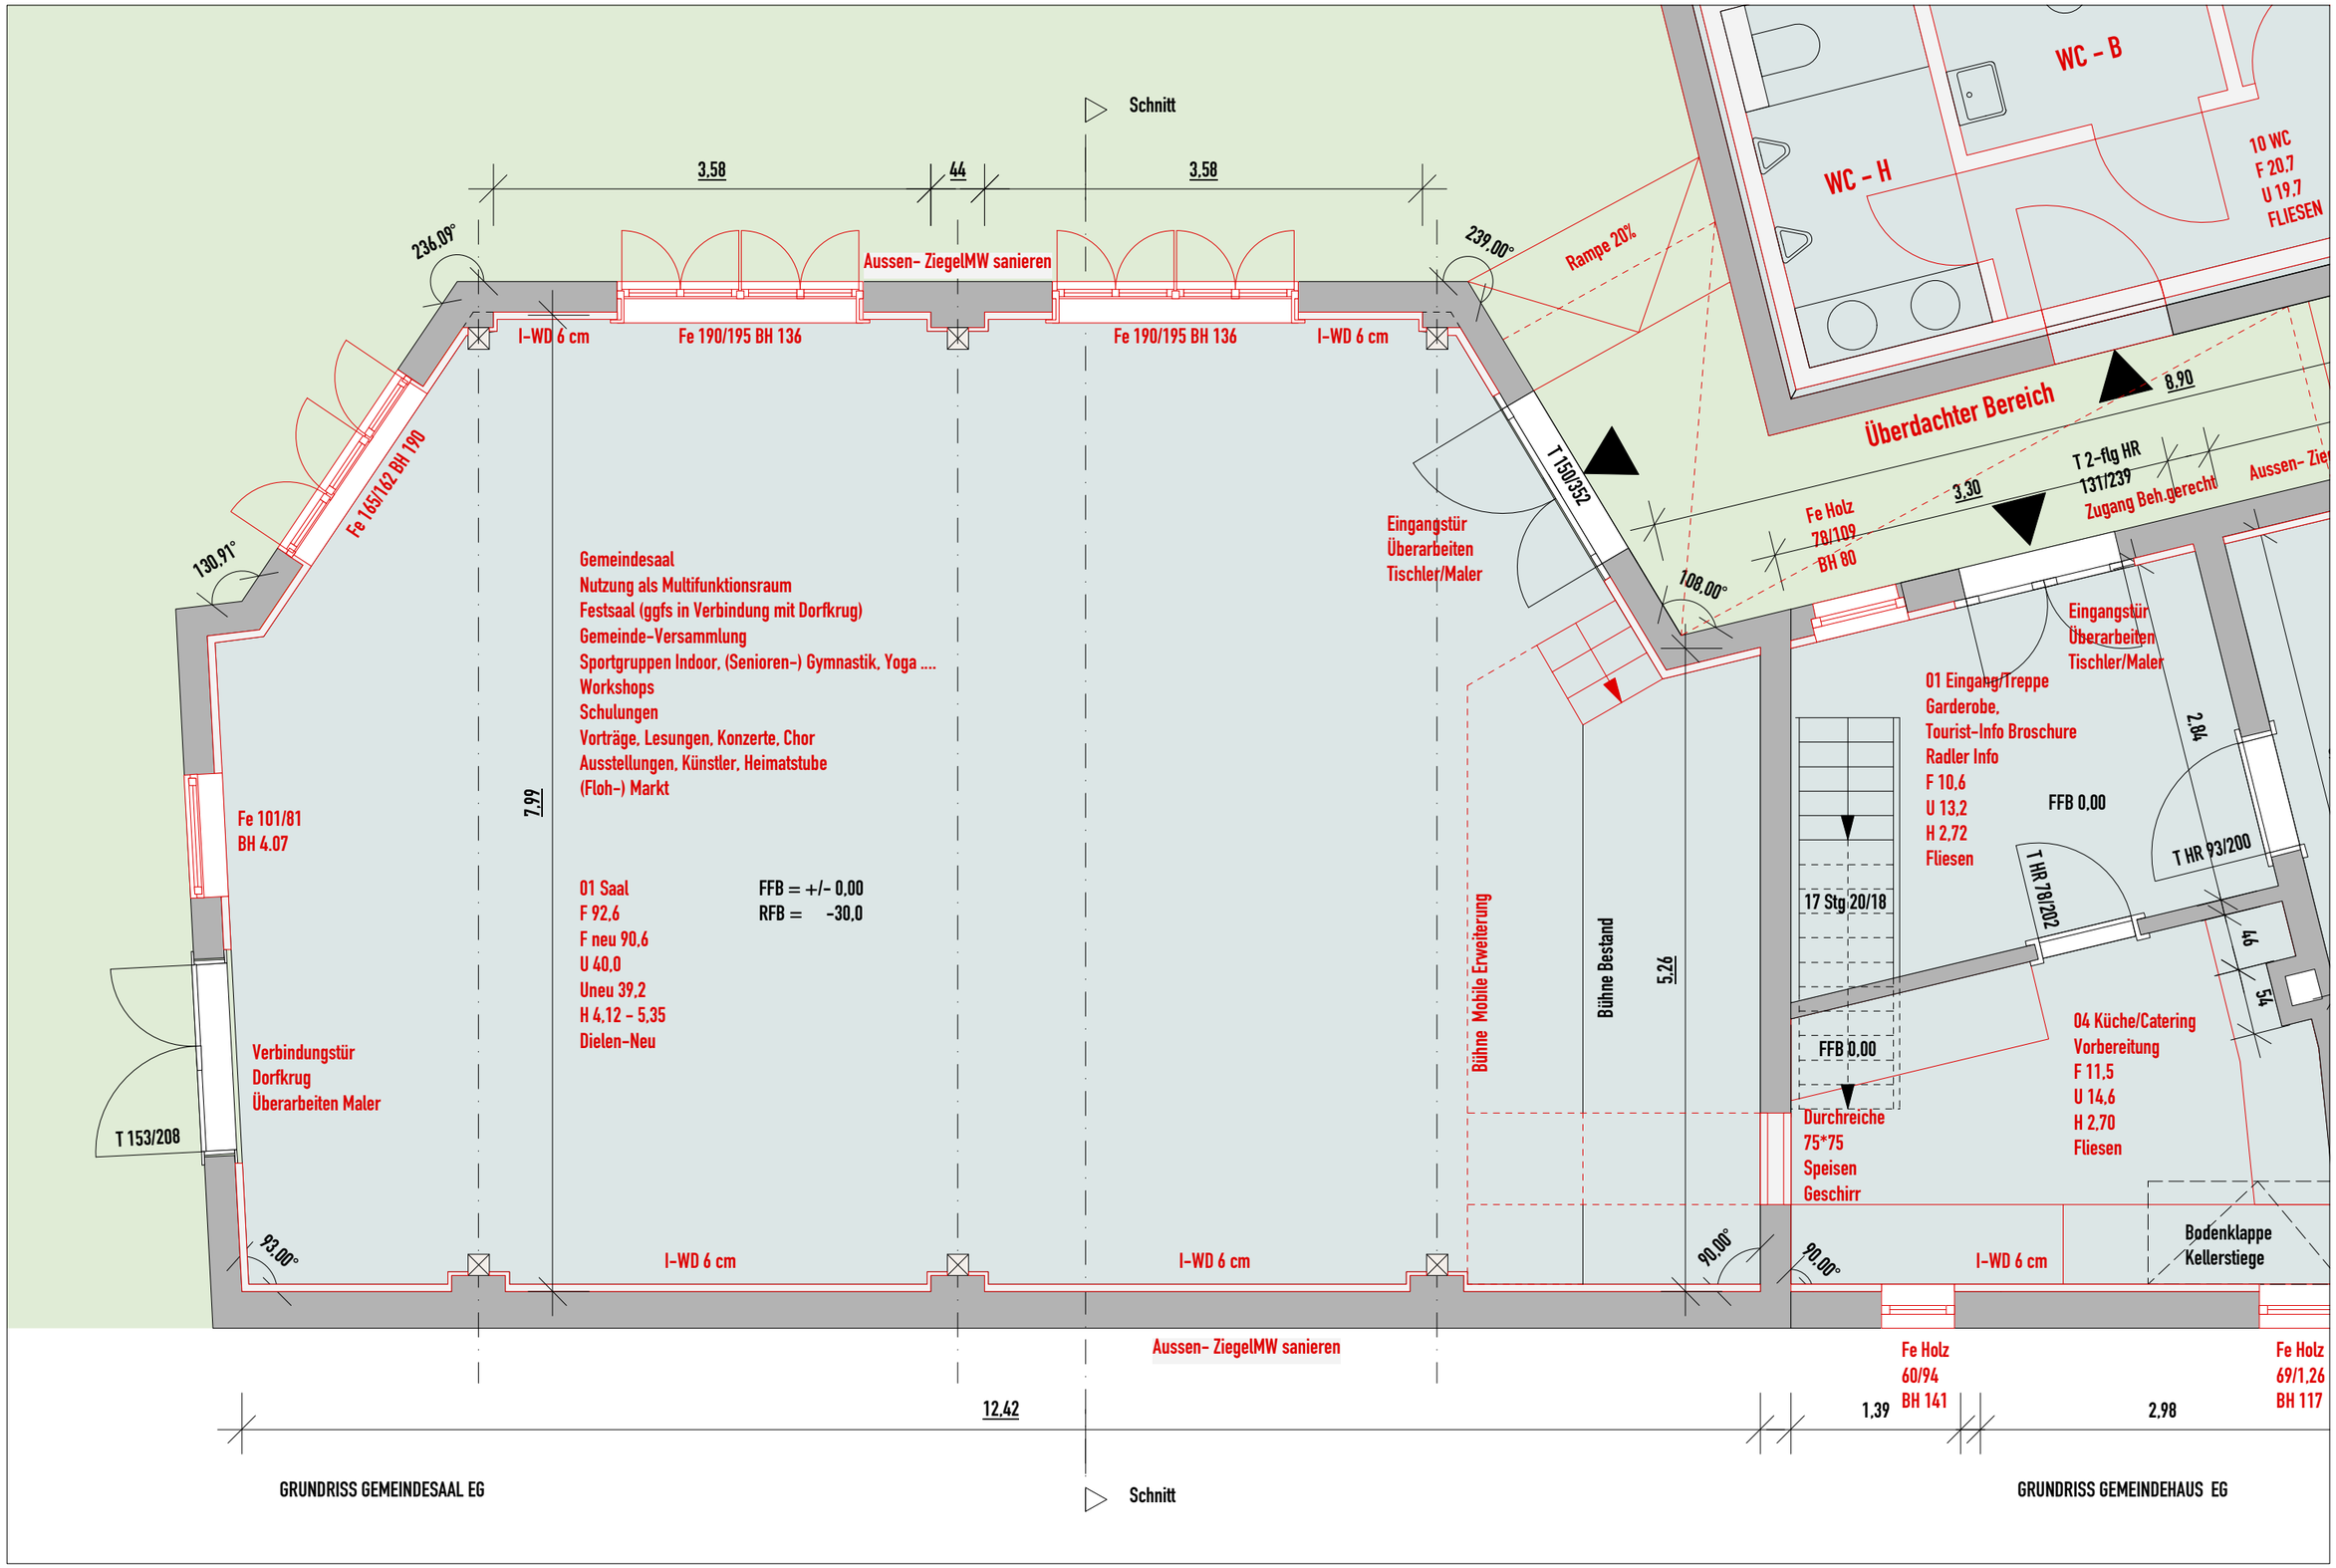

Kieve

PROJEKT GEMEINDEZENTRUM KIEVE

Dorfstraße 70 - 17209 kieve

BAUHERREN GEMEINDE KIEVE

Planung
Gemeinde Kieve
Eigenleistung

Planformat A3
M 1 : 50
30.03.2021