


MAßE AM BAU ÜBERPRÜFEN
MAßE ABLESEN NICHT ABGREIFEN

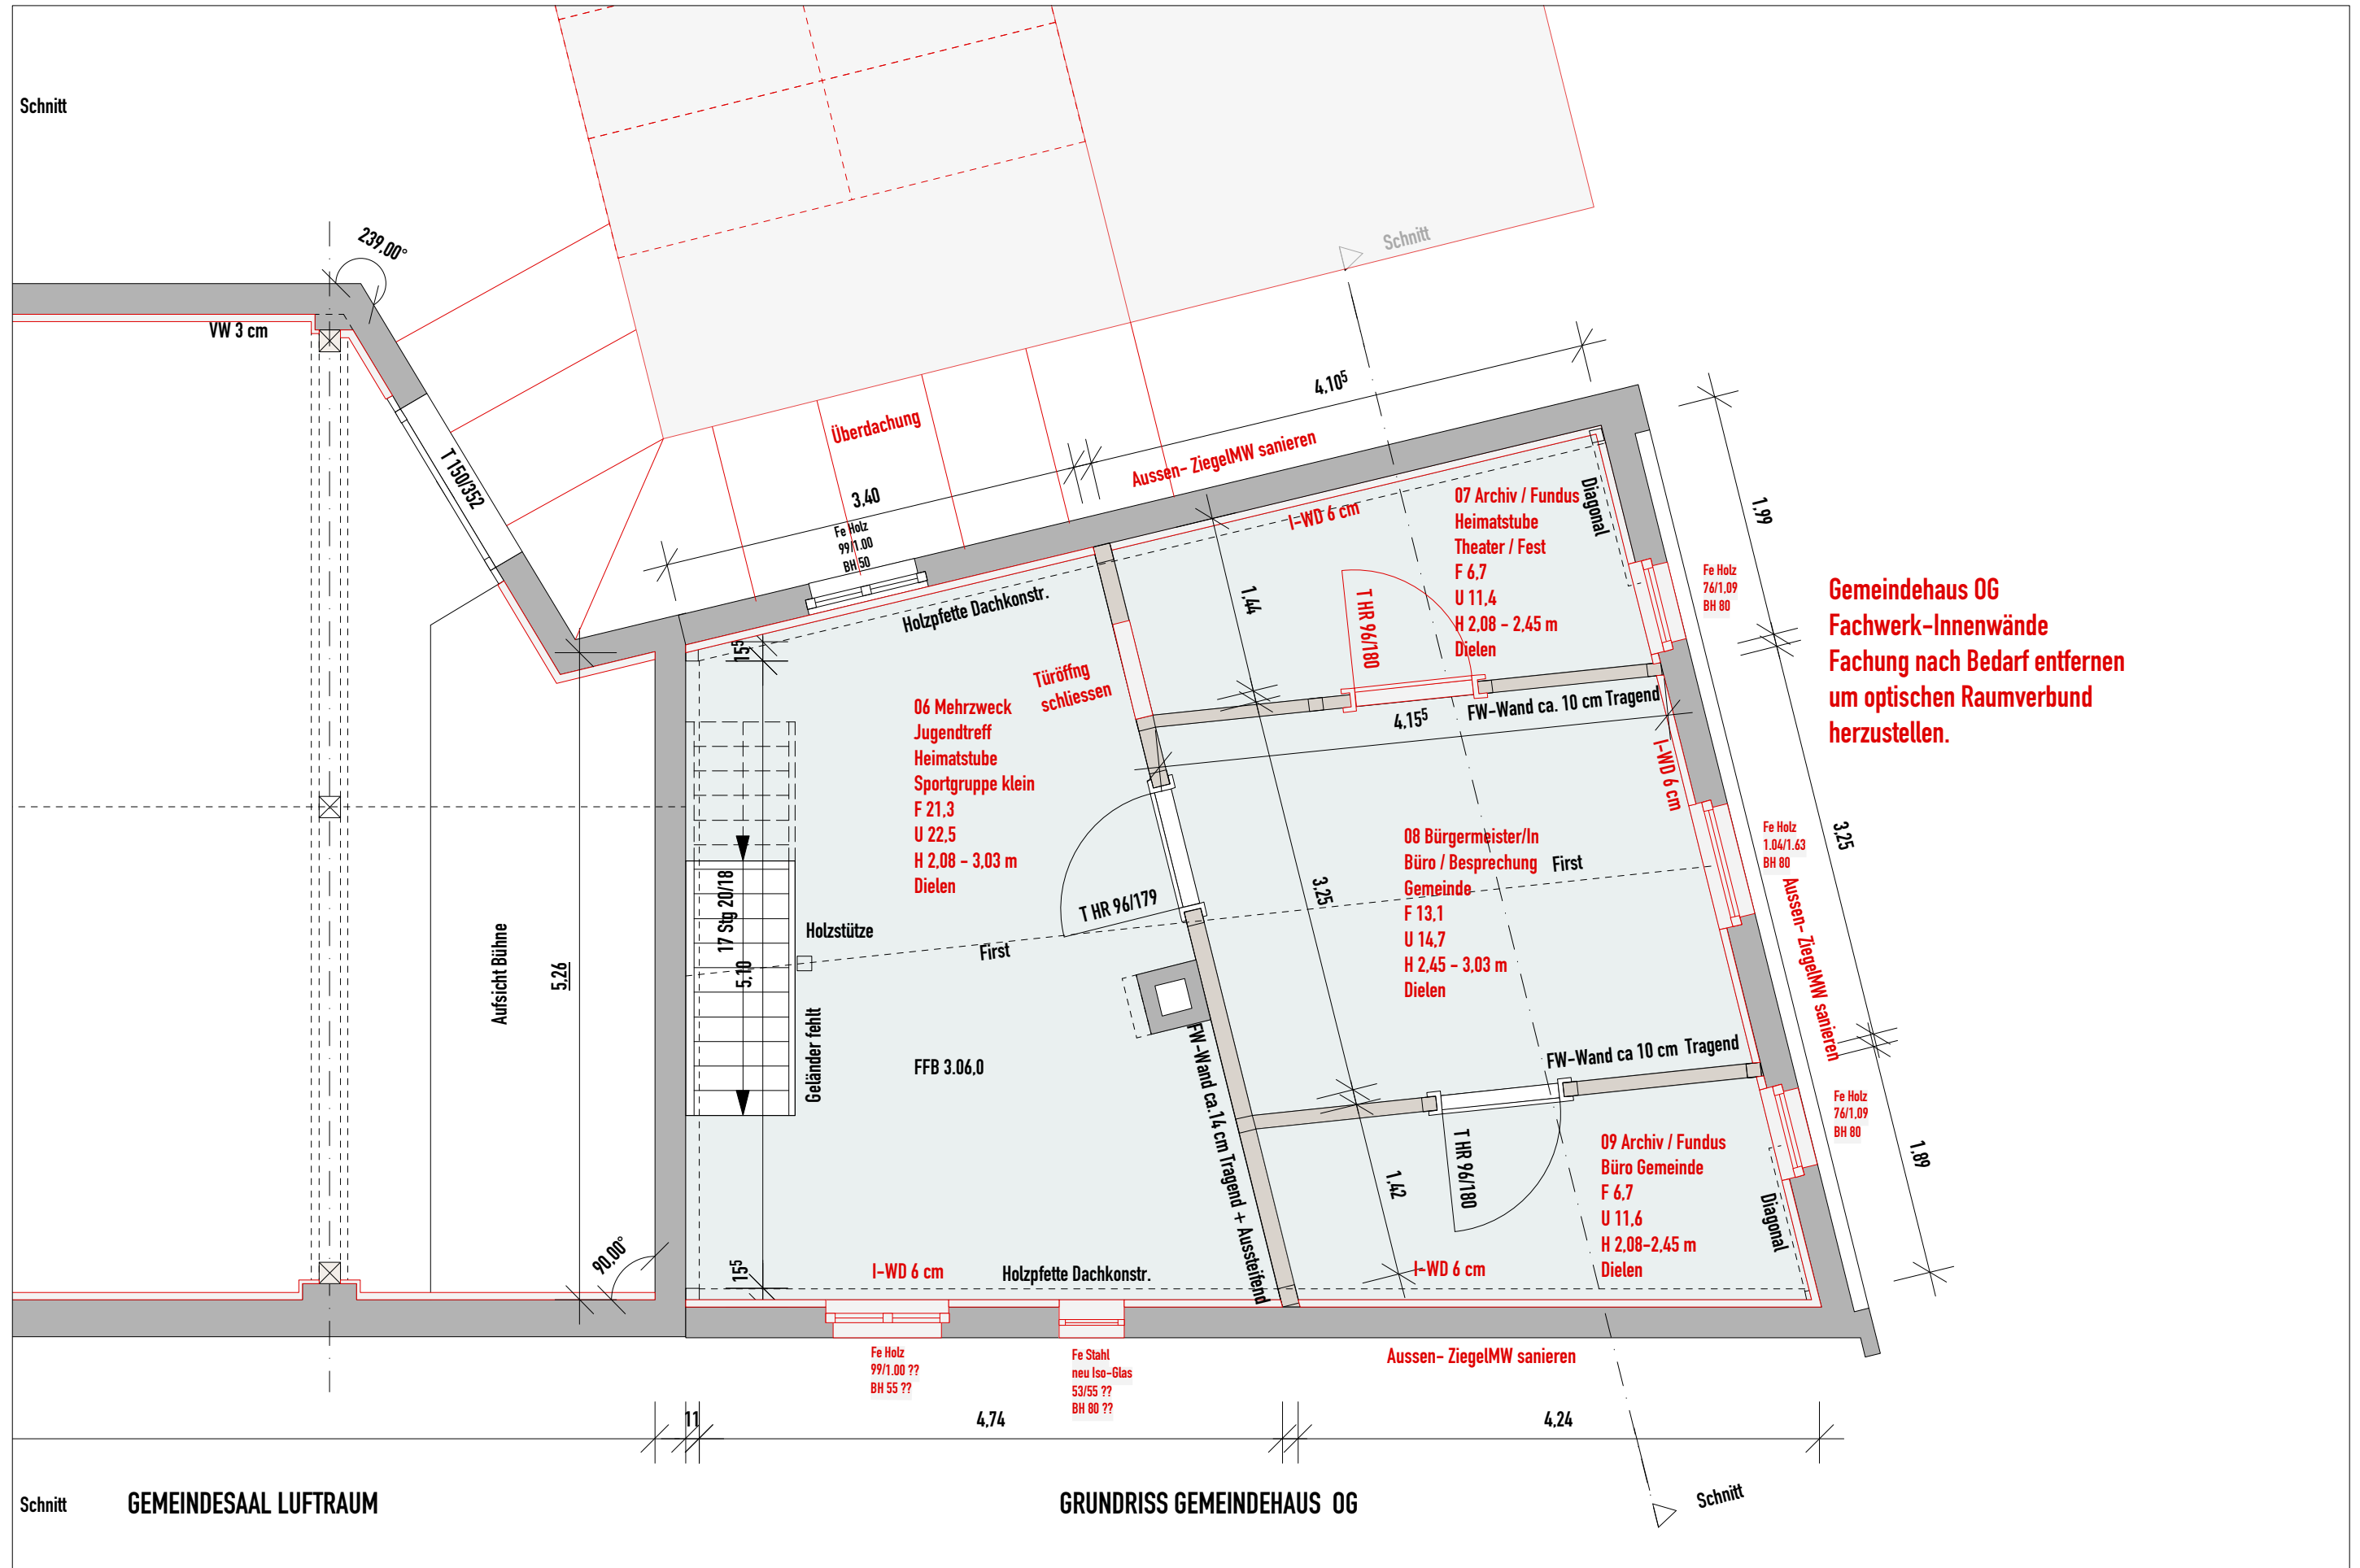

Kieve